

Управление Росреестра по Волгоградской области

(информационный орган кадастрового учета)

КАДАСТРОВЫЙ ПАСПОРТ ЗЕМЕЛЬНОГО УЧАСТКА (выписка из государственного кадастра недвижимости)

"до" *Архив* 2009 г. № *3434/003/09-0440*

В.1

1	Кадастровый номер	34:34:020072:7	2	Лист №	1	3	Всего листов	2
Общие сведения								
4	Предыдущие номера:	34-34-2-61-40						
5	Местоположение:	обл. Волгоградская, г. Волгоград, пр-кт. им.В.И. Ленина, дом 11а	6	Дата внесения номера в государственный кадастр недвижимости: 21.12.2005				
8	Категория земель:							
8.1	Земли сельскохозяйственного назначения	Земли населенных пунктов	Земли промышленности, энергетики, транспорта, связи, радиовещания, телевидения, информатики, земли для обеспечения космической деятельности, земли обороны, безопасности и земли иного специального назначения	Земли особо охраняемых территорий и объектов	Земли лесного фонда	Земли водного фонда	Земли запаса	Категория не установлена
8.2	Разрешенное использование:	лесь	Земли для размещения объектов					
9	Разрешенное использование:	Земли для размещения объектов						
10	Фактическое использование /характеристика деятельности/:							
11	Площадь: 3503 кв.м.	12	Кадастровая стоимость (руб.): 31306766,3900	13	Удельный показатель кадастровой стоимости (руб./м ²): 8937,1300	14	Местная	
15	Сведения о правах:	Сведения о правах: Вид права: Правообладатель: Особые отметки:						
16	Особые отметки:	Кадастровый паспорт изготовлен в 3 экземплярах, имеющих одинаковую юридическую силу. Граница земельного участка установлена в соответствии с требованиями земельного законодательства. Кадастровый номер 34:34:020072:7 равнозначен кадастровому номеру 34:34:02 00 72:0007						
17								
18	Дополнительные сведения для регистрации прав на образованные земельные участки	18.1	Номера образованных участков:					
		18.2	Номер участка, преобразованного в результате выдела:					
		18.3	Номера участков, подлежащих слиянию с кадастровым участком:					

ИПЧУДЫНИКЪ ДАДЕРА
УЧЕТА НЕДВИЖИМОСТИ



Смирнов
(подпись)

РЯДНОВА Н.И.
(инициалы, фамилия)


КАДАСТРОВЫЙ ПАСПОРТ ЗЕМЕЛЬНОГО УЧАСТКА (выписка из государственного кадастра недвижимости)

"20" апреля 2009 г. № 34:34/2003/09-24/110

В.2

1 Кадастровый номер 34:34:020072:7 2 Лист № 2 3 Всего листов 2

4 План (чертеж, схема) земельного участка

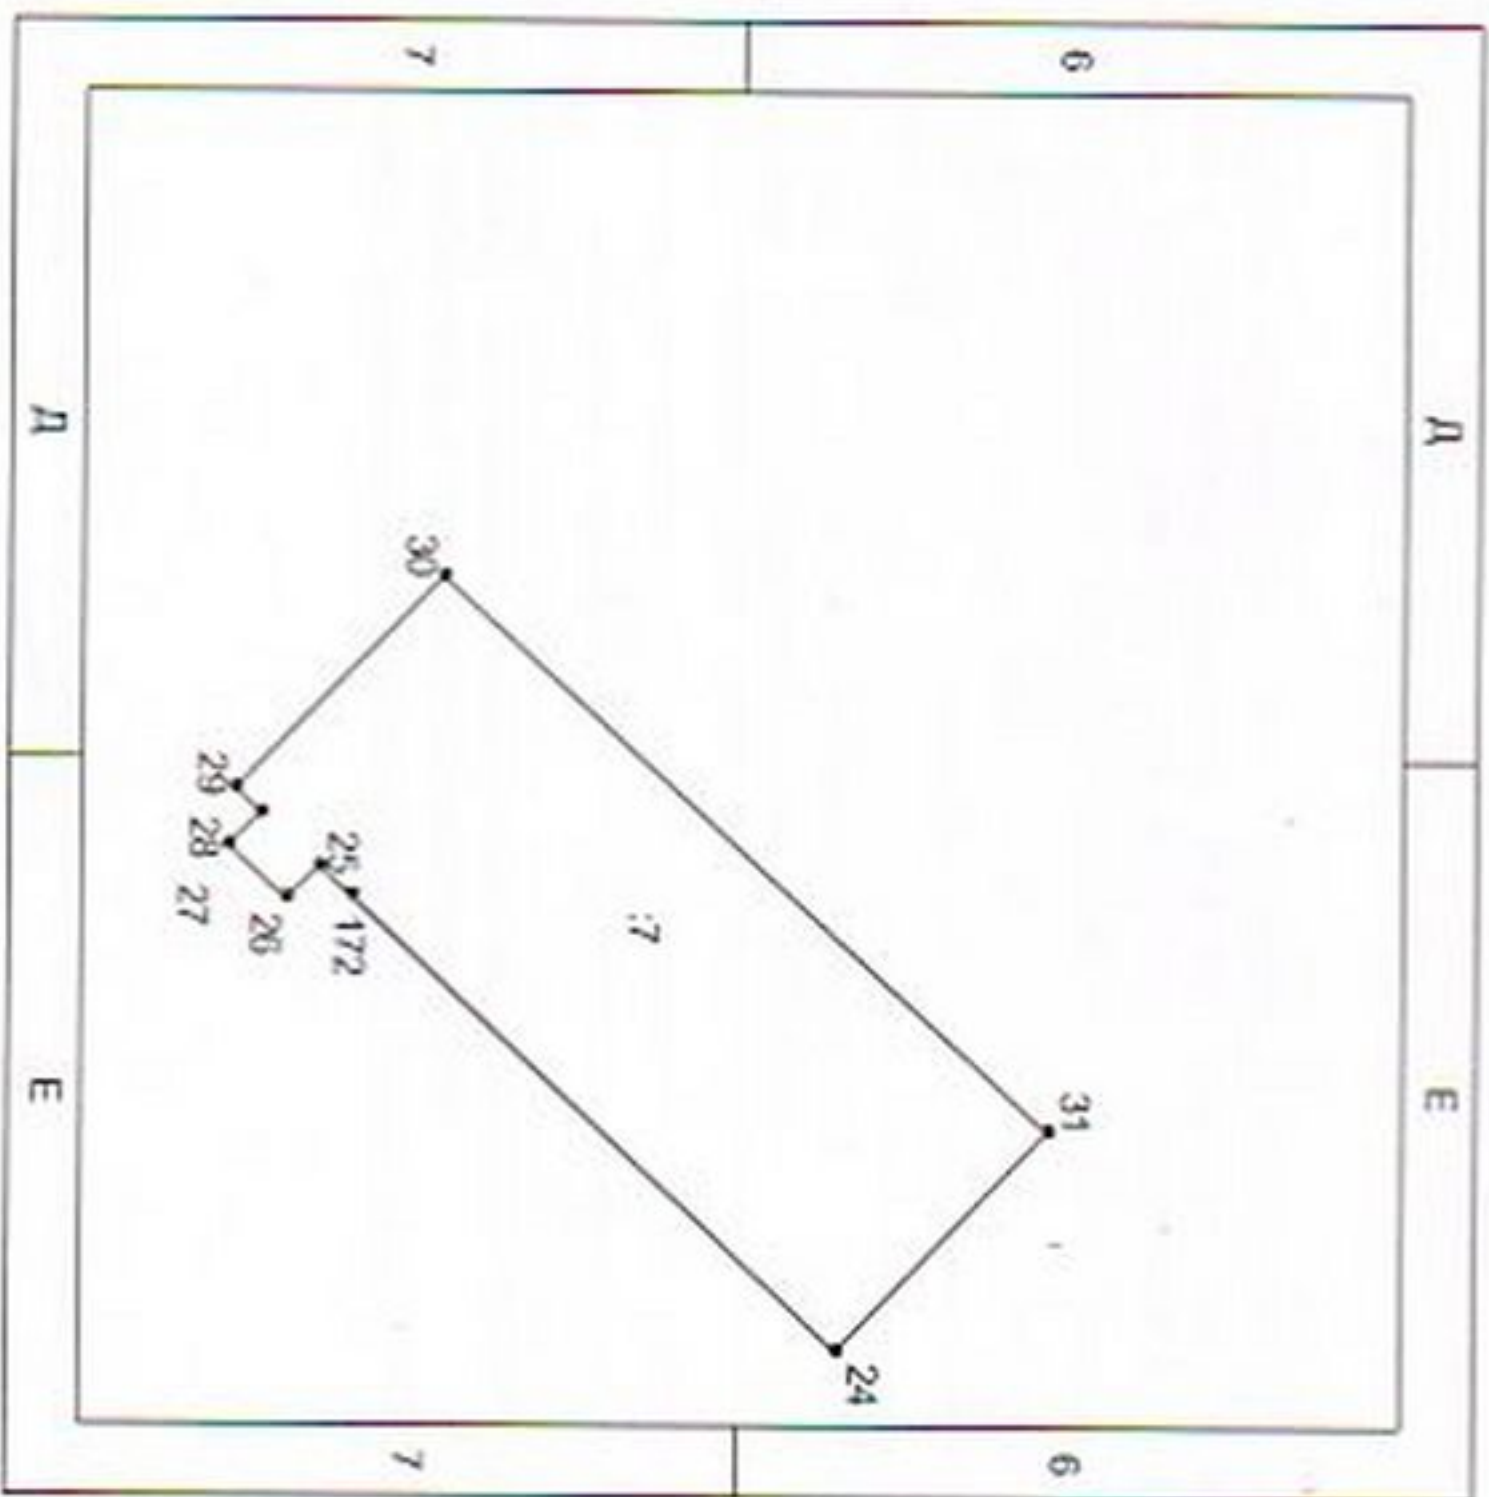

5 Масштаб 1:1600



НАЧАЛЬНИК ОТДЕЛА
УЧТА НЕДВИЖИМОСТИ
(подпись)

(подпись)

РЯДОВА Н.И.
(инициалы, фамилия)